PLANIMETRIA CANTIERE FASE 1 SCALA 1:500

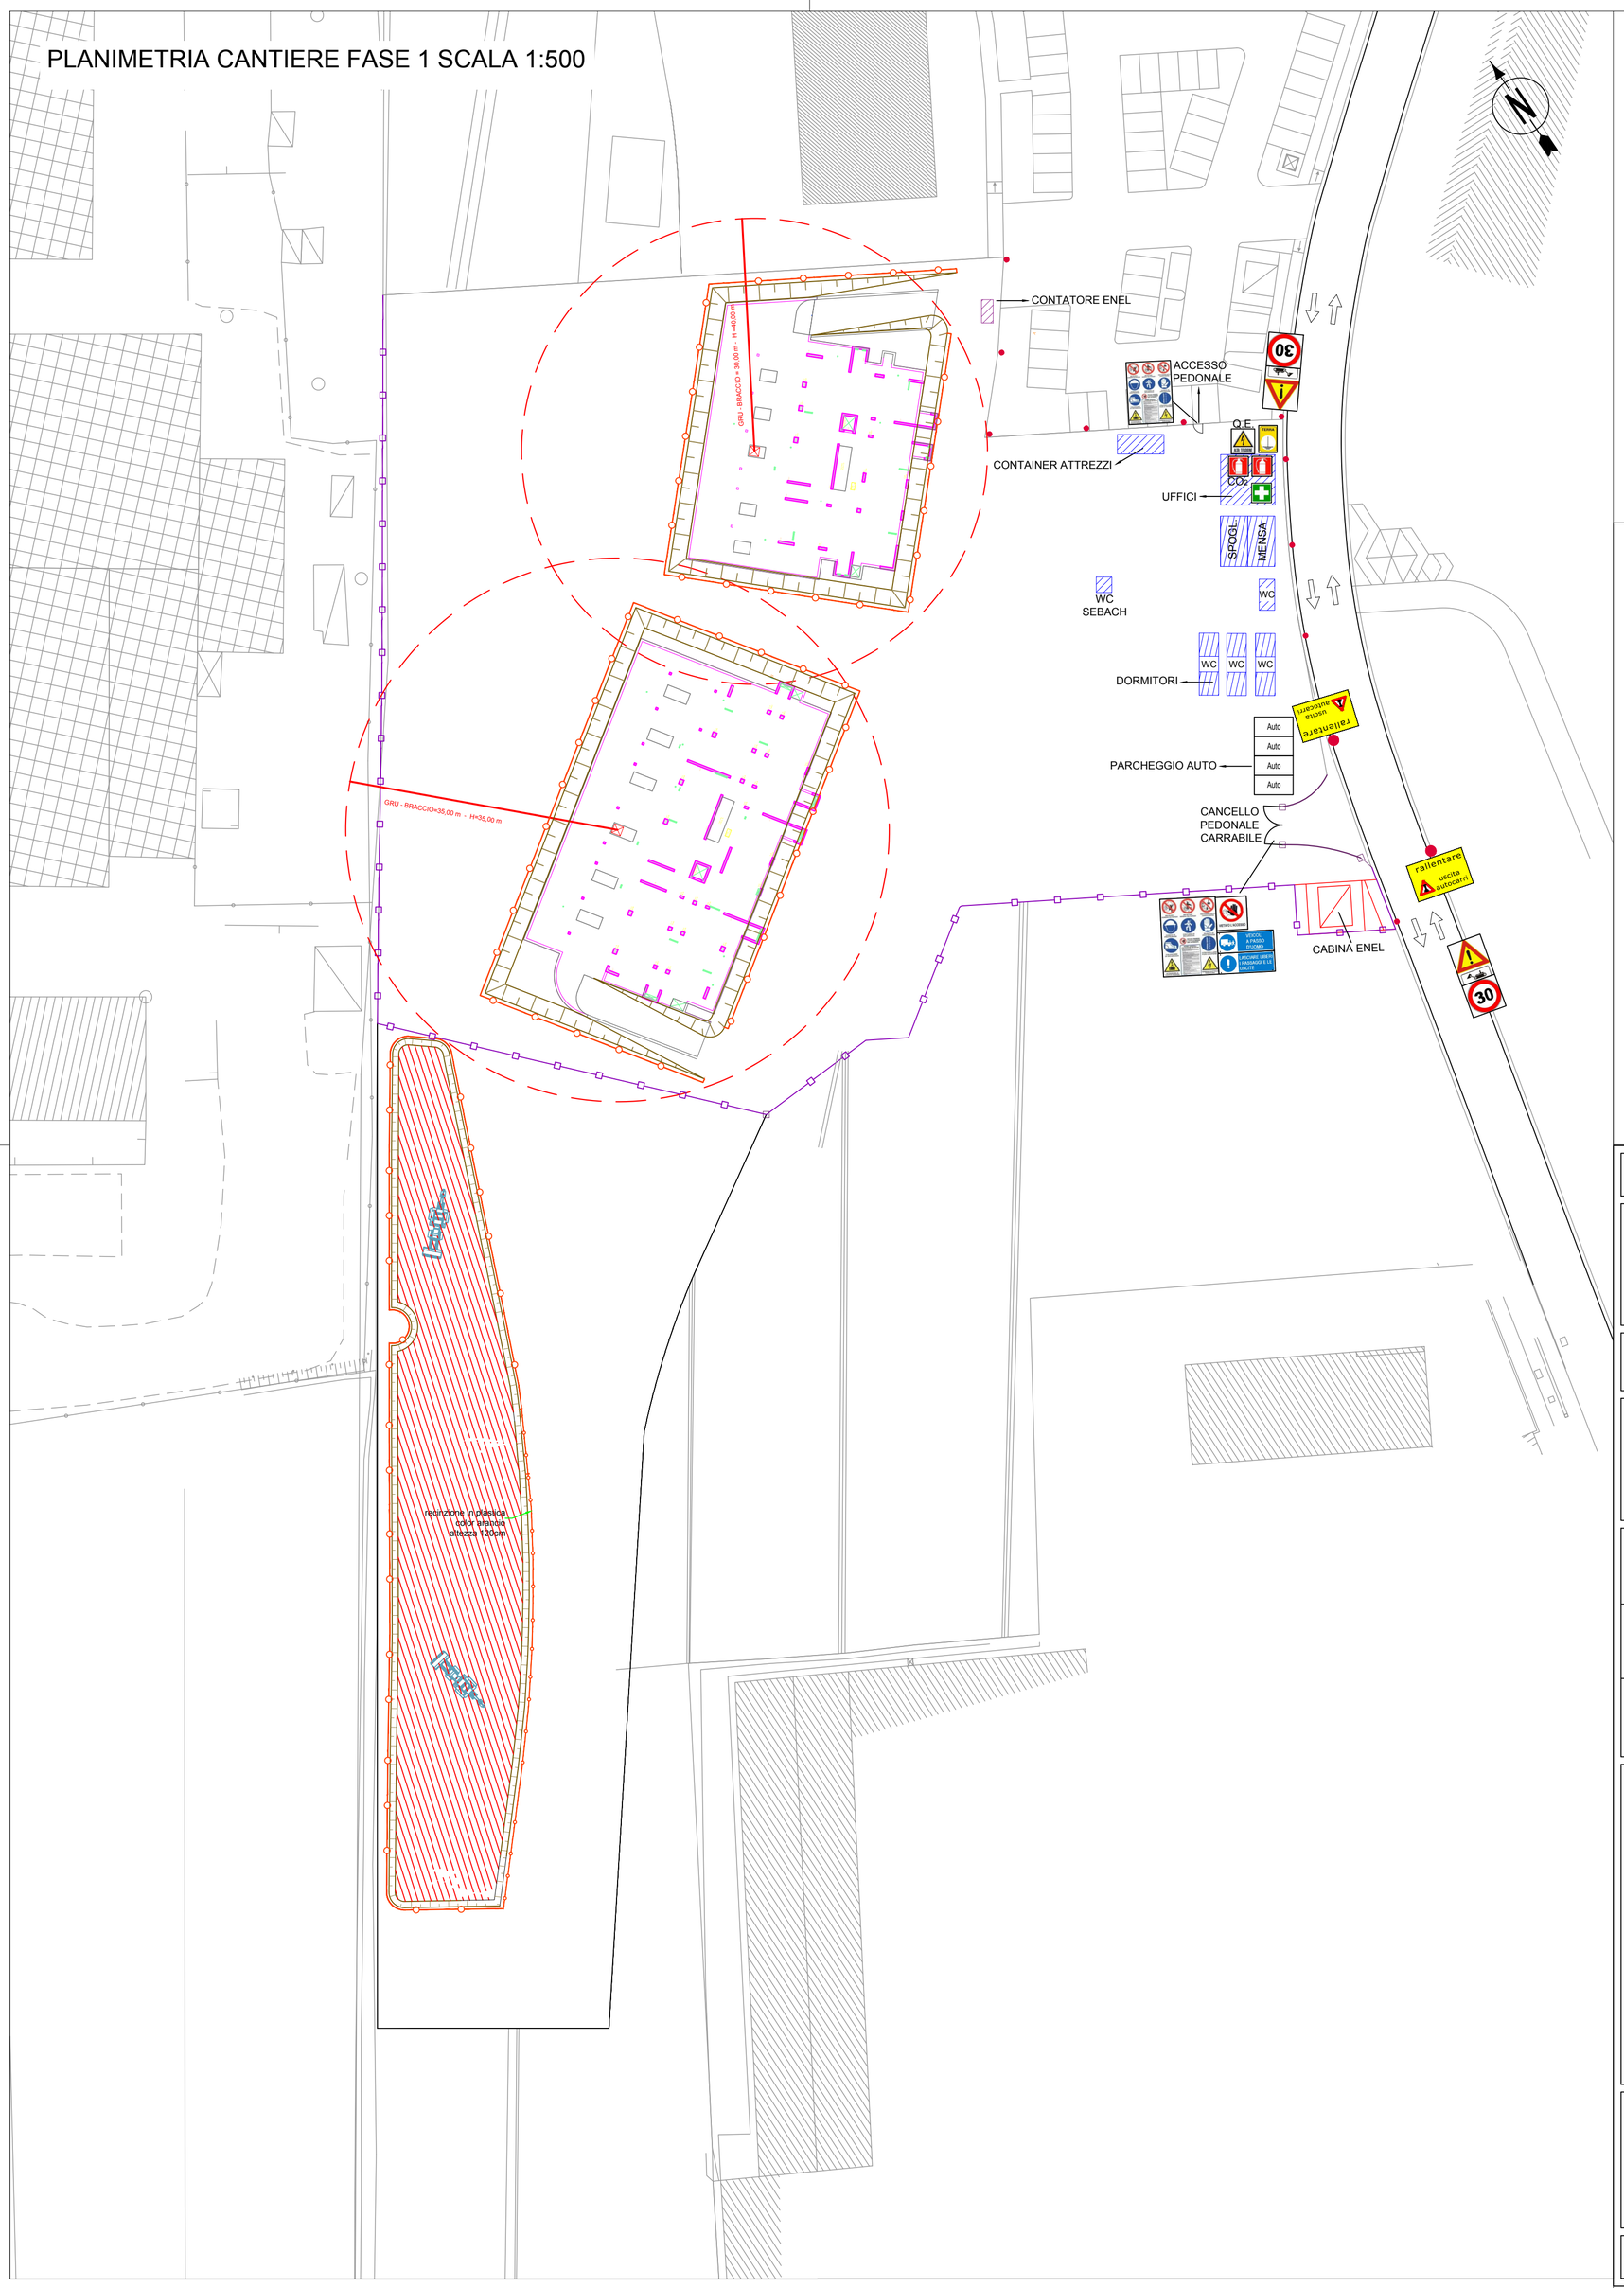

LEGENDA PLANIMETRIA CANTIERE

- BARACCHE DI CANTIERE
- AREA STOCCAGGIO MATERIALI
- AREA STOCCAGGIO TERRE
- AREA DEPOSITO TEMPORANEO RIFIUTI
- RECINZIONE IN PLASTICA COLOR ARANCIO, ALTEZZA 120 cm
- RECINZIONE DI CANTIERE
- VIABILITA' ESTERNA
- APPARATO LUMINOSO A LUCE ROSSA FISSA
- VIABILITA' DI CANTIERE

SEGNALETICA INGRESSO/USCITA

SEGNALETICA BARACCAMENTI

FHT	GEL	PC	SIC	DET_01							

Committente:

investire

Gello living
Prato Social Housing

PROGETTAZIONE DI DETTAGLIO

PDL GELLO - NODO 2 - UMI 6
PROGETTO PER LA COSTRUZIONE
DI DUE EDIFICI PER CIVILE ABITAZIONE
POSTI IN PRATO IN VIA DI GELLO
LOTTO KK E LOTTO YY
E RELATIVE OPERE DI URBANIZZAZIONE

EDILFRAIR
COSTRUZIONI GENERALI SPA
S.S. 17 n. 42 - 67100 Sassa Scalo (AQ)
P.Iva e Cod.Fisc. 00111640660
Tel. 0862/45951 - Fax 0862/451801
e-mail: info@edilfrair.it
p.e.c.: edilfrair@legalmail.it

Serie:	Data Revisione "0":	Elaborato:
PE		LAYOUT DI CANTIERE
Tavola: det_01	Revisione: 01	
Scala: 1:500	Data: 09/07/2019	

Progettazione:

HYDEA
Direttore Tecnico (Art. 53 D.P.R 554 21 Dicembre 1999)
Dott. Ing. Paolo Giustiniani-Ordine Ingegneri di Firenze n° 1818
web page: www.hydea.it
e-mail: mail@hydea.it
Via del Rosso Fiorentino 2/G 50142 Firenze
tel. +39 055 719491 fax. +39 055 71352333

FABRICA PROGETTI
web page: www.fabricaprogetti.it
e-mail: studio@fabricaprogetti.it
Via Giorgio Pasquali 14 50135 Firenze
tel./fax +39 055 662225

STUDIO SANI
web page: www.studiosani.com
e-mail: info@studiosani.com
Via Santa Reparata 40 50129 Firenze
tel. +39 055 489713 – 473326 fax +39 055 4634588

Progettisti - D.L.
Arch. Giorgio Salimbene
Ing. Emiliano Colonna
Ing. Luca Sani

Project Manager:

Proprietà:
investire SGR Spa
Sede legale e uffici Via Po 16a - 00198 Roma
Uffici Largo Donegani 1 - 20121 Milano
Centralino unico T 06 69629 1 - F 06 69629212
info@investiresgr.it
investiresgr@pec.investiresgr.it
www.investiresgr.it
Iscritta all' Albo matricola 50 - Cap. Soc. Euro 15.770.000 iv
Iscr. Reg. Imp. Roma - C.F. e P.iva 06931761008
Società soggetta all'attività di direzione e coordinamento
di Banca Finnat Euramerica Spa

Questo disegno è protetto dalle vigenti Leggi sul diritto di autore e pertanto non può essere riprodotto, in tutto o in parte, nè essere ceduto a terzi senza la nostra AUTORIZZAZIONE SCRITTA.